



2.NP

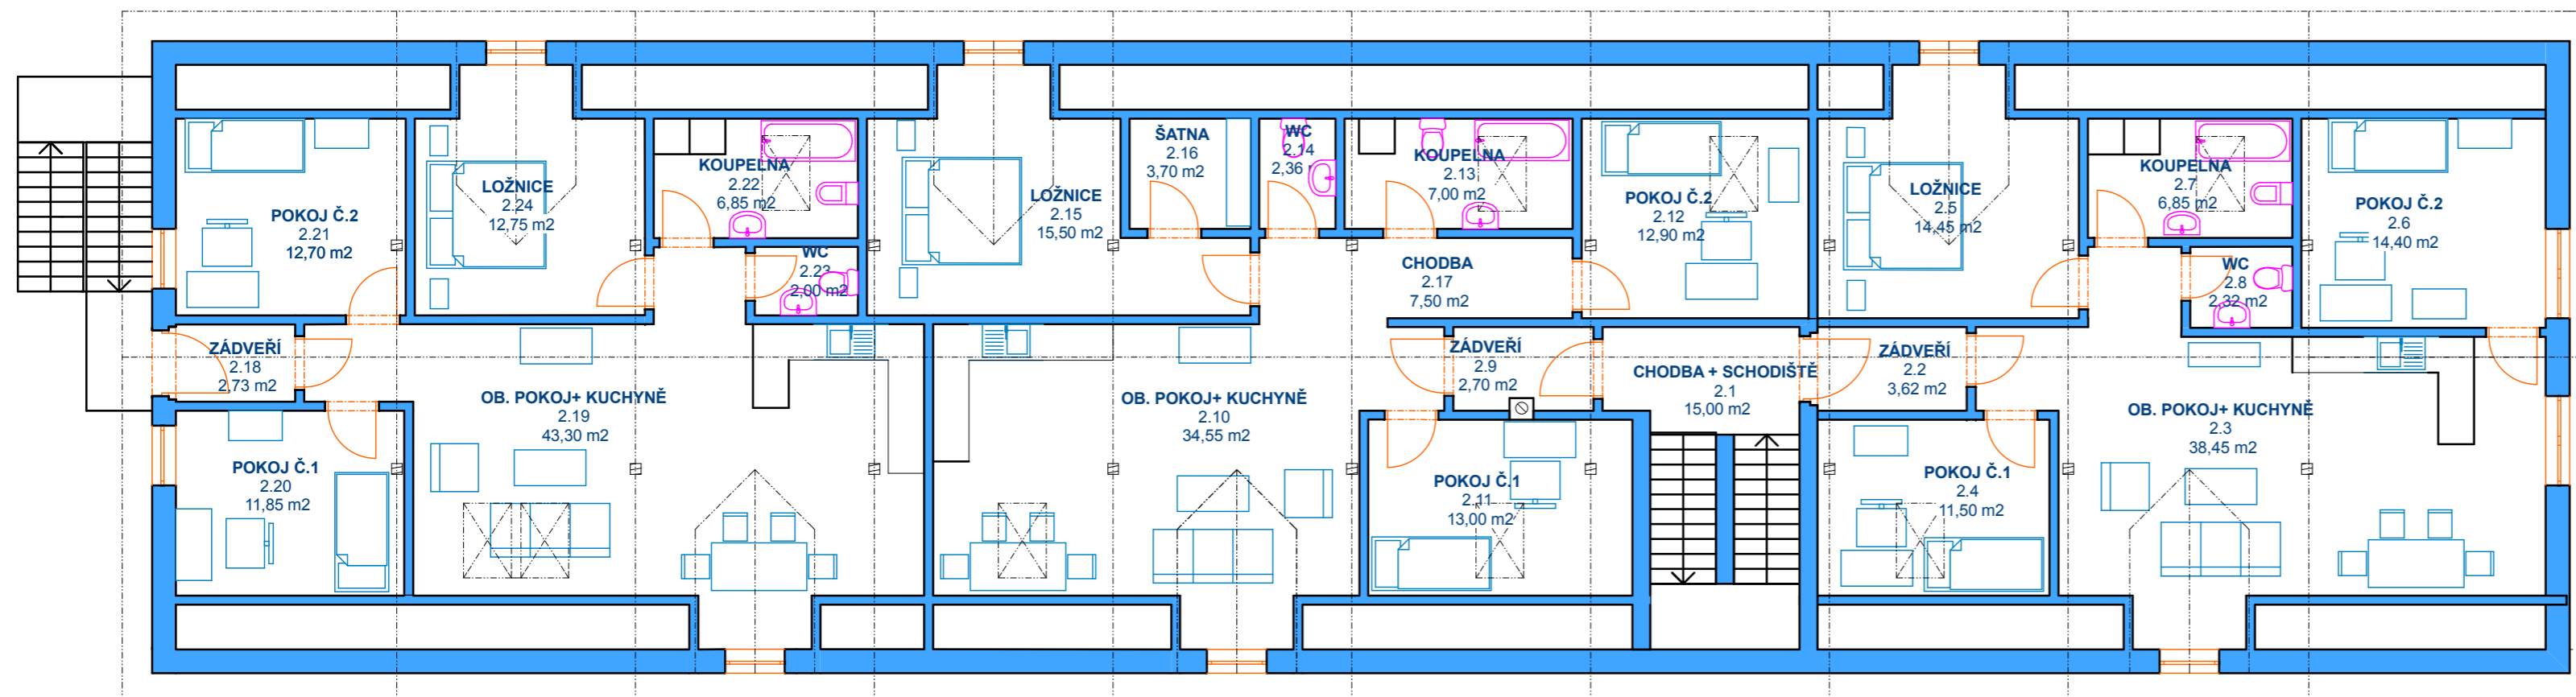

Legenda Místností

OZN	Název Místnosti	Plocha [m2]
2.1	Chodba + schodiště	15,00
2.2	Zádvěří	3,6
2.3	Ob. pokoj + kuchyně	38,50
2.4	Pokoj č.1	11,50
2.5	Ložnice	14,45
2.6	Pokoj č.2	14,40
2.7	Koupelna	6,85
2.8	WC	2,30
2.9	Zádvěří	2,70
2.10	Ob. pokoj + kuchyně	34,55
2.11	Pokoj č.1	13,00
2.12	Pokoj č.2	12,90
2.13	Koupelna	7,00
2.14	WC	2,40
2.15	Ložnice	15,50
2.16	Šatna	3,70
2.17	Chodba	7,50
2.18	Zádvěří	2,73
2.19	Ob. pokoj + kuchyně	43,30
2.20	Pokoj č.1	11,85
2.21	Pokoj č.2	12,70
2.22	Koupelna	6,85
2.23	WC	2,00
2.24	Ložnice	12,75


1.NP

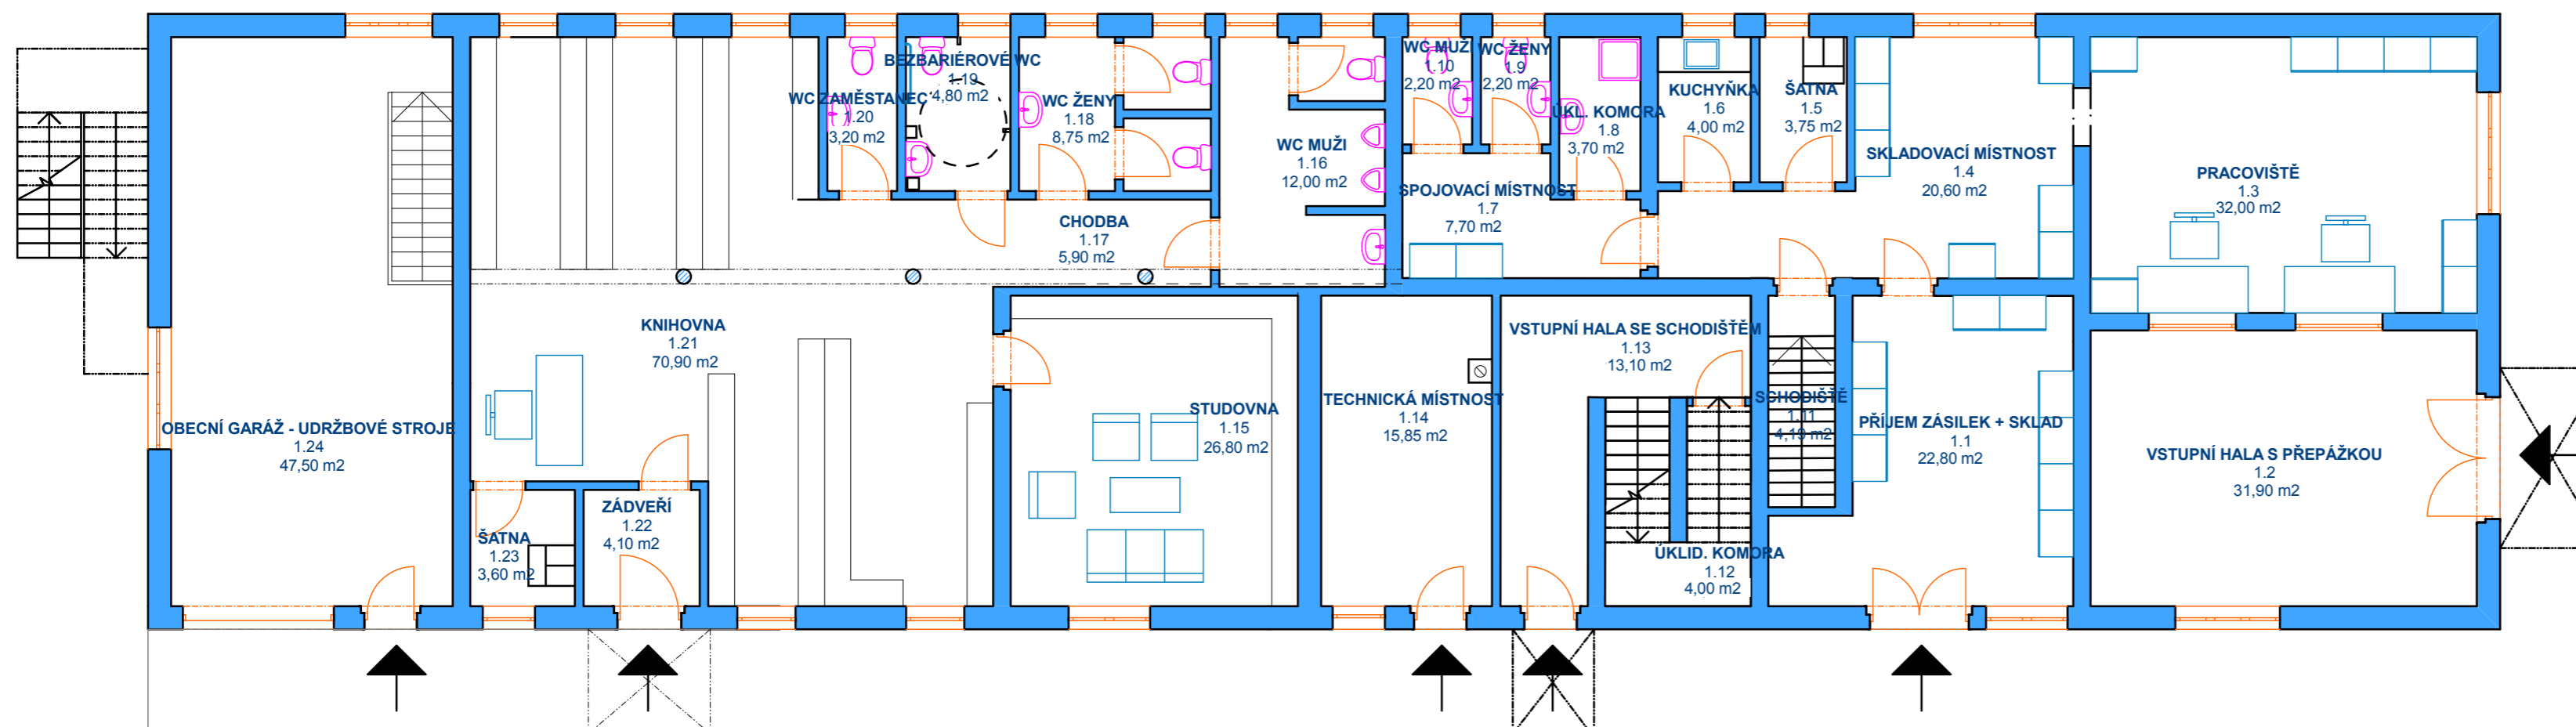

Legenda Místností


OZN	Název Místnosti	Plocha [m2]
1.1	Příjem zásilek + sklad	22,80
1.2	Vstupní hala s přepážkou	31,90
1.3	Pracoviště	32,00
1.4	Skladovací místnost	20,60
1.5	Šatna	3,75
1.6	Kuchyňka	4,00
1.7	Spojovací chodba	7,70
1.8	Ukl. komora	3,70
1.9	WC ženy	2,20
1.10	WC muži	2,20
1.11	Schodiště	4,19
1.12	Ukl. komora	4,00
1.13	Vstupní hala + schodiště	13,10
1.14	Technická místnost	15,85
1.15	Studovna	26,80
1.16	Muži WC	12,00
1.17	Spoj. chodba	5,90
1.18	Ženy WC	8,75
1.19	Bezbariérové WC	4,80
1.20	WC zaměstnanec	3,20
1.21	Knihovna	70,90
1.22	Zádvěří	4,10
1.23	Šatna	3,60
1.24	Obcení garáž-údrž. stroje	47,50

1.PP

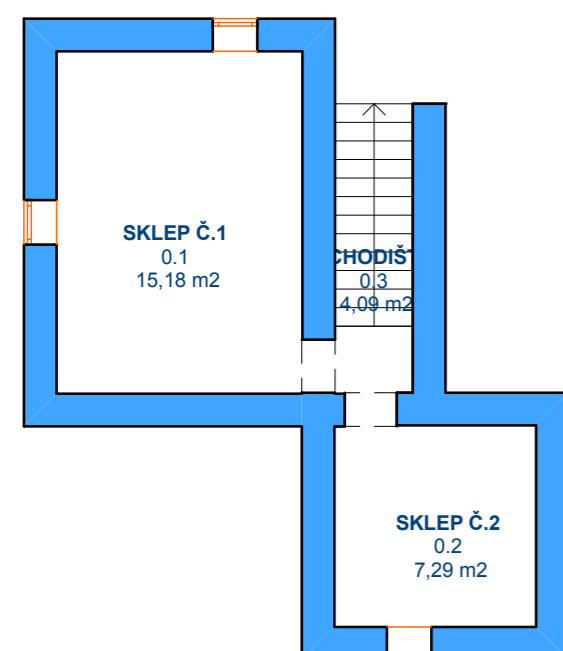

Legenda Místností

OZN	Název Místnosti	Plocha [m2]
0.1	Sklep č.1	15,18
0.2	Sklep č.2	7,29
0.3	Schodiště	4,09
0.4	Sklep č.3	9,94
0.5	Sklep č.4	7,73
0.6	Schodiště	5,29
0.7	Sklep č.5	14,91

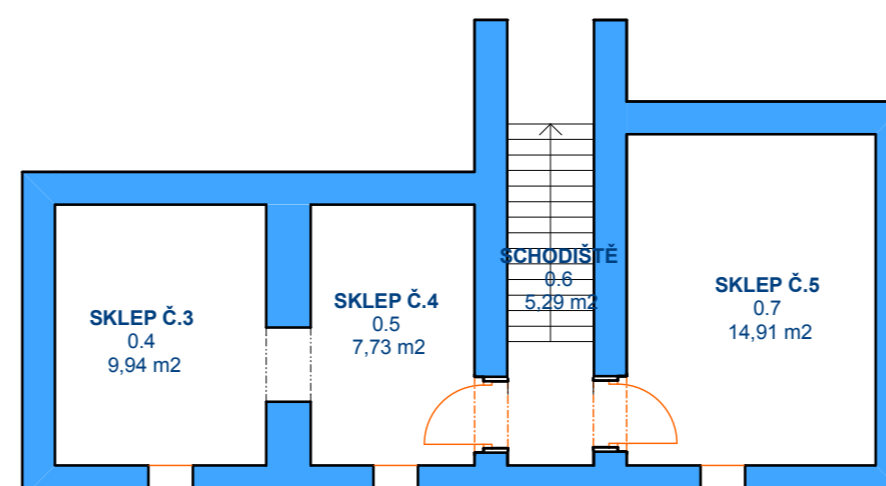

VEDOUcí BP ING. NATÁLIE SZELIGOVÁ	VYPRACOVAL ONDŘEJ KUČA	KONZULTANT BP	FAKULTA STAVEBNÍ VŠB-TU OSTRAVA
NÁZEV BAKALÁŘSKÉ PRÁCE REKONSTRUKCE POLYFUNKČNÍHO DOMU "PETEREK"			KATEDRA: MĚSTSKÉ INŽENÝRSTVÍ 222
NÁZEV VÝKRESU NÁVRH REKONSTRUKCE VARIANTA Č.1			FORMÁT A2
			DATUM LEDEN 2017
			OBOR VB4STA01
			ŠK.ROK 2017/2018
			MĚŘÍTKO ČÍSLO VÝKRESU
			6