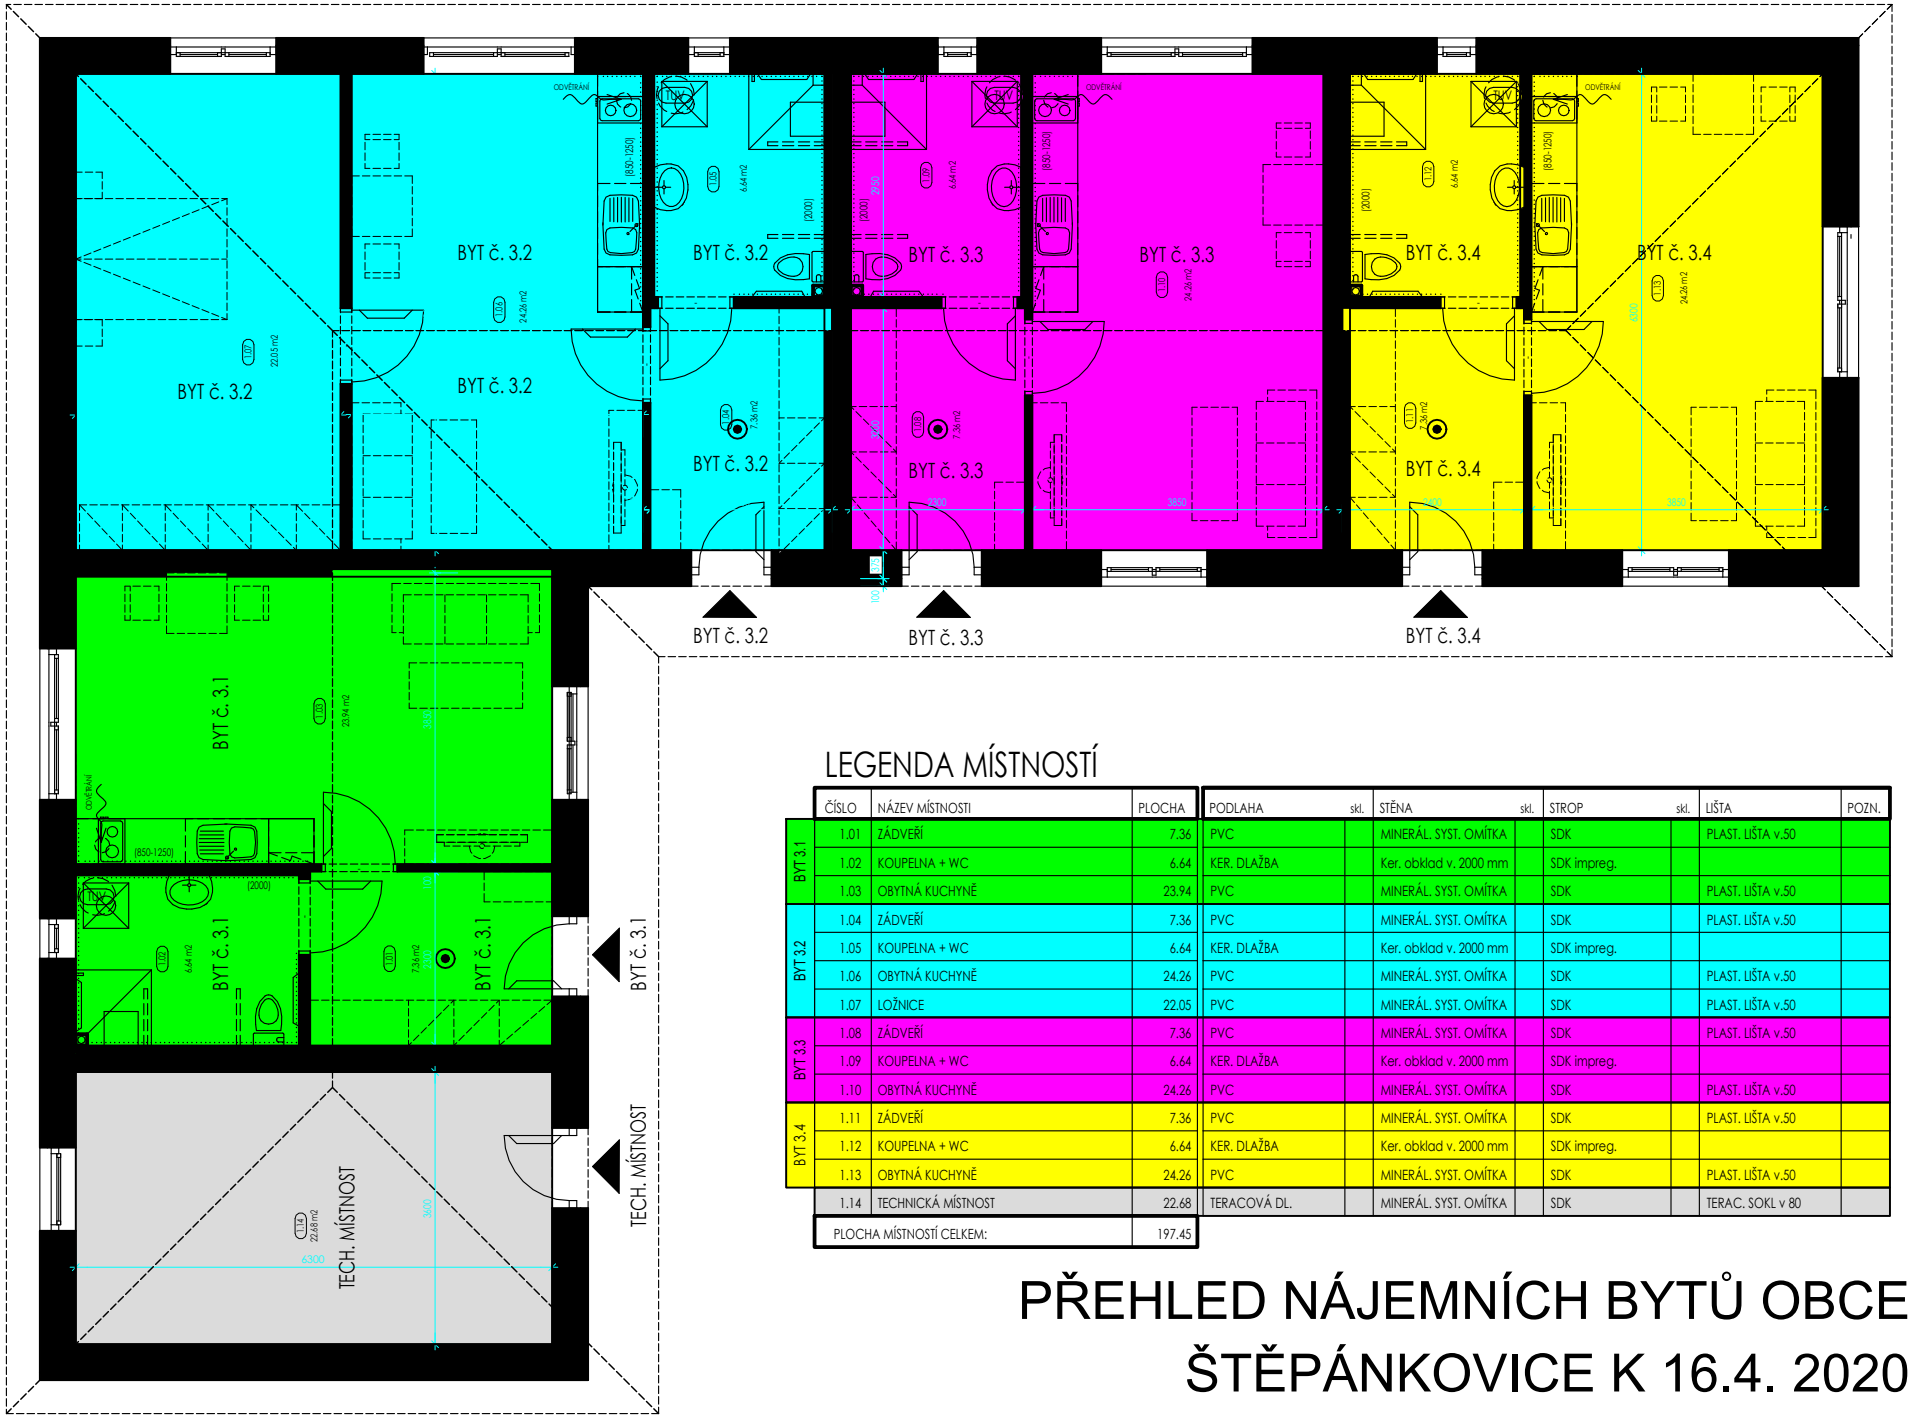

LEGENDA MÍSTNOSTÍ

	ČÍSLO	NÁZEV MÍSTNOSTI	PLOCHA	PODLAHA	skl.	STĚNA	skl.	STROP	skl.	LIŠTA	POZN.
BYT 3.1	1.01	ZÁDVEŘÍ	7.36	PVC		MINERÁL. SYST. OMÍTKA		SDK		PLAST. LIŠTA v.50	
	1.02	KOUPELNA + WC	6.64	KER. DLAŽBA		Ker. obklad v. 2000 mm		SDK impreg.			
	1.03	OBYTNÁ KUCHYNĚ	23.94	PVC		MINERÁL. SYST. OMÍTKA		SDK		PLAST. LIŠTA v.50	
BYT 3.2	1.04	ZÁDVEŘÍ	7.36	PVC		MINERÁL. SYST. OMÍTKA		SDK		PLAST. LIŠTA v.50	
	1.05	KOUPELNA + WC	6.64	KER. DLAŽBA		Ker. obklad v. 2000 mm		SDK impreg.			
	1.06	OBYTNÁ KUCHYNĚ	24.26	PVC		MINERÁL. SYST. OMÍTKA		SDK		PLAST. LIŠTA v.50	
	1.07	LOŽNICE	22.05	PVC		MINERÁL. SYST. OMÍTKA		SDK		PLAST. LIŠTA v.50	
BYT 3.3	1.08	ZÁDVEŘÍ	7.36	PVC		MINERÁL. SYST. OMÍTKA		SDK		PLAST. LIŠTA v.50	
	1.09	KOUPELNA + WC	6.64	KER. DLAŽBA		Ker. obklad v. 2000 mm		SDK impreg.			
	1.10	OBYTNÁ KUCHYNĚ	24.26	PVC		MINERÁL. SYST. OMÍTKA		SDK		PLAST. LIŠTA v.50	
BYT 3.4	1.11	ZÁDVEŘÍ	7.36	PVC		MINERÁL. SYST. OMÍTKA		SDK		PLAST. LIŠTA v.50	
	1.12	KOUPELNA + WC	6.64	KER. DLAŽBA		Ker. obklad v. 2000 mm		SDK impreg.			
	1.13	OBYTNÁ KUCHYNĚ	24.26	PVC		MINERÁL. SYST. OMÍTKA		SDK		PLAST. LIŠTA v.50	
	1.14	TECHNICKÁ MÍSTNOST	22.68	TERACOVÁ DL.		MINERÁL. SYST. OMÍTKA		SDK		TERAC. SOKL v 80	
	PLOCHA MÍSTNOSTÍ CELKEM:		197.45								

PŘEHLED NÁJEMNÍCH BYTŮ OBCE ŠTĚPÁNKOVICE K 16.4. 2020