

GRAFICKÁ ČÁST ODŮVODNĚNÍ ÚZEMNÍHO PLÁNU

II.B.a. KOORDINAČNÍ VÝKRES

UPRAVENO PO SPOLEČNÉM JEDNÁNÍ A STANOVISKU KÚ MSK

ZADAVATEL : OBEC ŠTĚPÁNKOVICE, SLEZSKÁ 520/13, 747 28 ŠTĚPÁNKOVICE
POŘIZOVATEL : MĚSTSKÝ ÚŘAD KRAVAŘE, ODBOR VÝSTAVBY A ÚP, NÁMĚSTÍ 43, 747 21 KRAVAŘE
ZPRACOVATEL : ING. ARCH. ELEN MALCHÁRKOVÁ ČKA 02 282

STABILIZOVANÉ PLOCHY	PLOCHY ZMĚN	ÚZEMNÍ REZERVA
HRANICE 		HRANICE ŘEŠENÉHO ÚZEMÍ (TOTOŽNÁ S KATASTRÁLNÍ HRANICÍ OBCE)
 		ZASTAVĚNÉ ÚZEMÍ K 30.10.2013 ZASTAVITELNÉ PLOCHY
DOPRAVA		KORIDOR DOPRAVNÍ INFRASTRUKTURY DLE ZÚR ZÁMĚR D 55
		SILNICE II.TŘÍDY
		SILNICE III.TŘÍDY
		MÍSTNÍ KOMUNIKACE
		ÚČELOVÉ KOMUNIKACE
		CYKLOTRASY
		OCHRANNÉ PÁSMO SILNIČNÍ
		OCHRANNÉ PÁSMO ŽELEZNIČNÍ


PLOCHY PLOCHY	PLOCHY ZMĚN	ÚZEMNÍ REZERVA
		PLOCHY VODNÍ A VODOHOSPODÁŘSKÉ
		PLOCHY ZEMĚDĚLSKÉ
		PLOCHY LESNÍ
		PLOCHY PŘÍRODNÍ
		PLOCHY SUCHÉHO POLDRU
		PLOCHY ÚSES
		INTERAKČNÍ PRVKY
		ZELEŇ NA VEŘEJNÝCH PROSTRANSTVÍCH
		PLOCHY BYDLENÍ V BYTOVÝCH DOMECH
		PLOCHY BYDLENÍ V RODINNÝCH DOMECH
		PLOCHY OBČANSKÉHO VYBAVENÍ
		PLOCHY OBČANSKÉHO VYBAVENÍ - HŘBITOVY
		PLOCHY OBČANSKÉHO VYBAVENÍ - TELOVÝCHOVNÁ A SPORTOVNÍ ZAŘÍZENÍ
		PLOCHY DOPRAVNÍ INFRASTRUKTURY SILNIČNÍ
		PLOCHY DOPRAVNÍ INFRASTRUKTURY ŽELEZNIČNÍ
		PLOCHY VÝROBY A SKLADOVÁNÍ
		PLOCHY VÝROBY A SKLADOVÁNÍ - ZEMĚDĚLSKÁ VÝROBA
		PLOCHY TECHNICKÉ INFRASTRUKTURY
		
OSTATNÍ		
		OCHRANNÉ PÁSMO LESA 50 M
		REGISTROVANÉ VKP
		ÚZEMÍ S ARCHEOLOGICKÝMI NÁLEZY
		OCHRANNÉ PÁSMO LETECKÝCH RADIOVÝCH ZABEZPEČOVACÍCH ZAŘÍZENÍ MO ČR
		KÁJMOVÉ ÚZEMÍ ELEKTRONICKÉHO KOMUNIKAČNÍHO ZAŘÍZENÍ MO ČR
		VZLETOVÁ DRÁHA LETIŠTĚ
		PAMÁTKOVÉ CHRÁNĚNÉ OBJEKTY
		OCHRANNÉ PÁSMO HŘBITOVA
		MELIORACE

STABILIZOVANÉ PLOCHY	PLOCHY ZMĚN	ÚZEMNÍ REZERVA
		ČISTÍRNA ODPADNÍCH VOD
		PÁSMO HYGIENICKÉ OCHRANY
		VĚŽOVÝ VODOJEM
		ZEMNÍ VODOJEM
		STUDNA
		OCHRANNÉ PÁSMO VODNÍHO ZDROJE BO-2 II.B - ST. - VNĚJŠÍ
		VODNÍ TOK, ODVODŇOVACÍ PŘÍKOP
		TRAFOSTANICE
		VENKOVNÍ VEDENÍ VN + OCHRANNÉ PÁSMO
		KABELOVÉ VEDENÍ VN
		PRVEK KE ZRUŠENÍ
		REGULAČNÍ STANICE PLYNU
		VTL PLYNOVODY
		BEZPEČNOSTNÍ PÁSMO PLYNOVODŮ

**PROJEKT "ZPRACOVÁNÍ ÚZEMNÍHO PLÁNU ŠTĚPÁNKOVICE" BYL SPOLUFINANCOVÁN
Z PROSTŘEDKŮ EVROPSKÉ UNIE, EVROPSKÉHO FONDU PRO REGIONÁLNÍ ROZVOJ**




**EVROPSKÁ UNIE
EVROPSKÝ FOND PRO REGIONÁLNÍ ROZVOJ
ŠANCE PRO VÁŠ ROZVOJ**

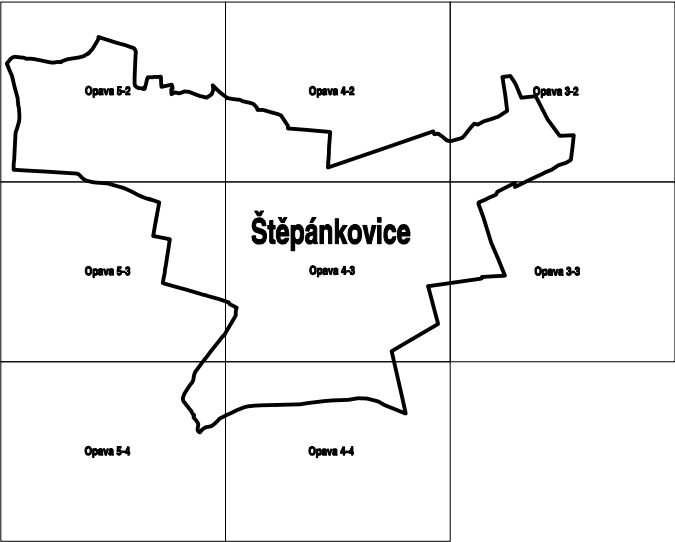**KLAD MAPOVÝCH LISTŮ M.: 1 : 5 000**

ÚZEMNÍ PLÁN ŠTĚPÁNKOVICE
ODŮVODNĚNÍ
I.B.a KOORDINAČNÍ VÝKRES

ÚZEMNÍ PLÁN ŠTĚPÁNKOVICE
ODŮVODNĚNÍ
I.B.a KOORDINAČNÍ VÝKRES

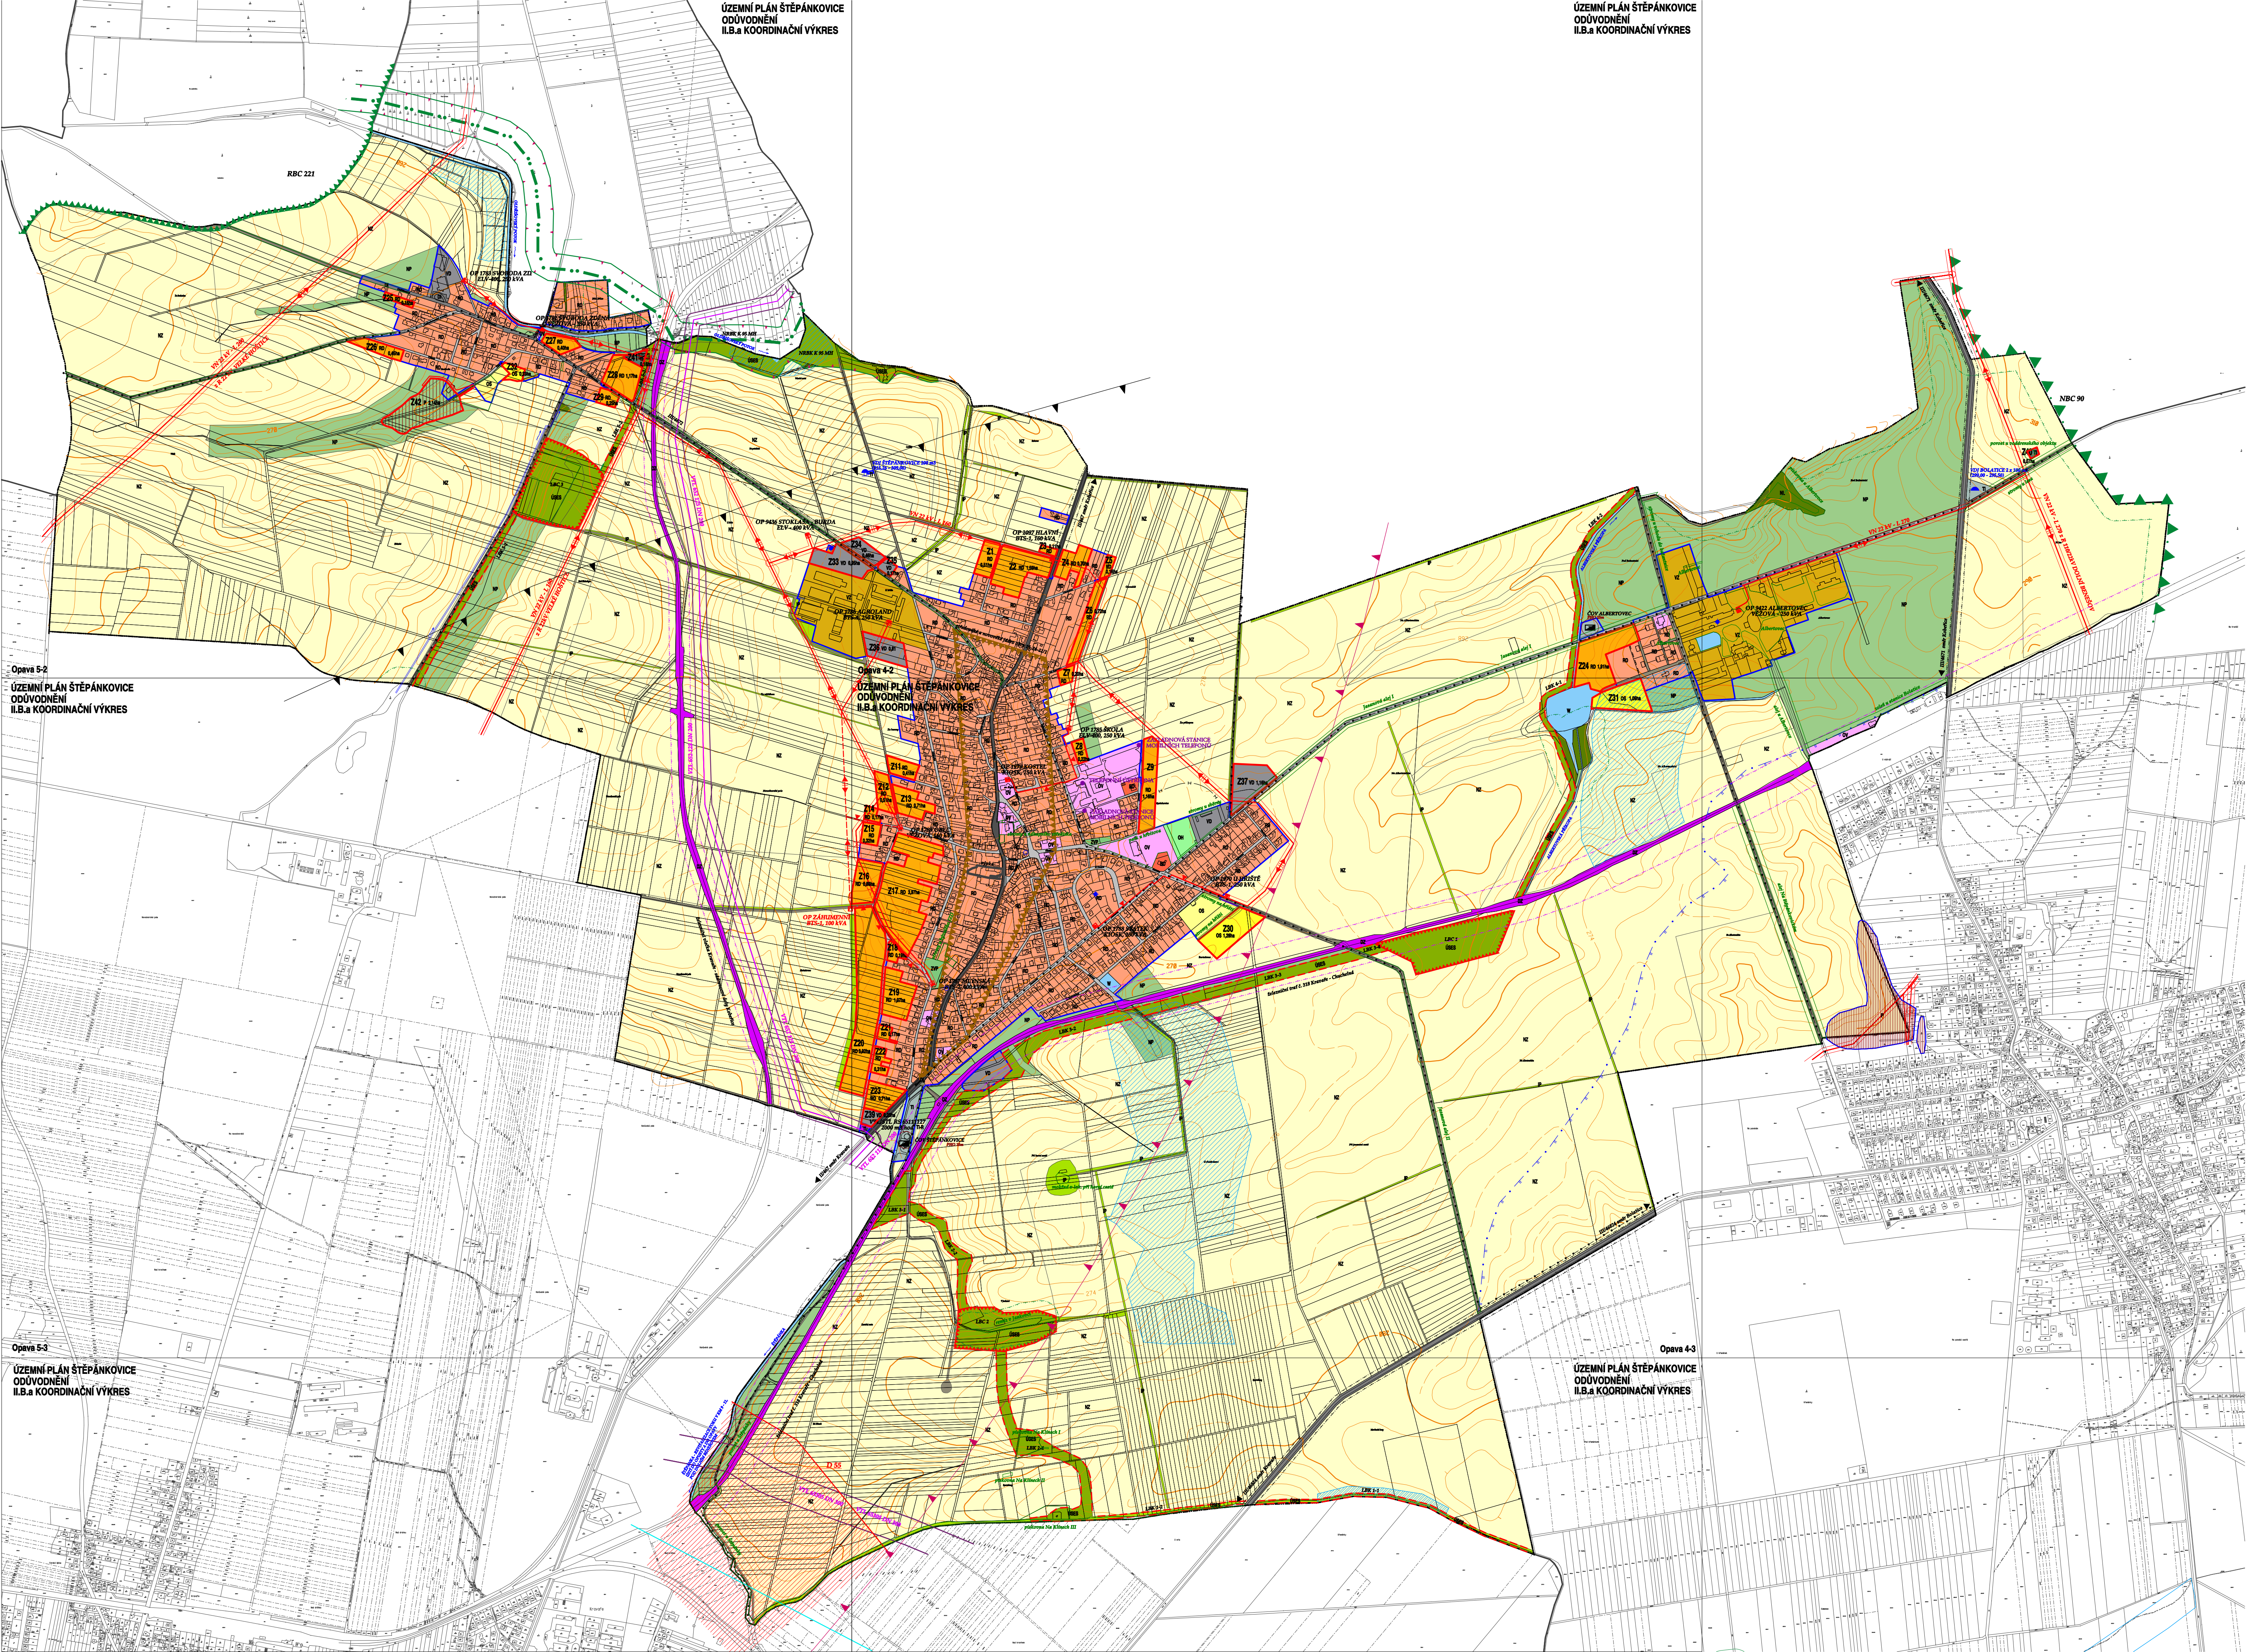

Opava 5-2
ÚZEMNÍ PLÁN ŠTĚPÁNKOVICE
ODŮVODNĚNÍ
I.B.a KOORDINAČNÍ VÝKRES

Opava 4-2
ÚZEMNÍ PLÁN ŠTĚPÁNKOVICE
ODŮVODNĚNÍ
I.B.a KOORDINAČNÍ VÝKRES

Opava 4-3
ÚZEMNÍ PLÁN ŠTĚPÁNKOVICE
ODŮVODNĚNÍ
I.B.a KOORDINAČNÍ VÝKRES

Opava 5-3
ÚZEMNÍ PLÁN ŠTĚPÁNKOVICE
ODŮVODNĚNÍ
I.B.a KOORDINAČNÍ VÝKRES